


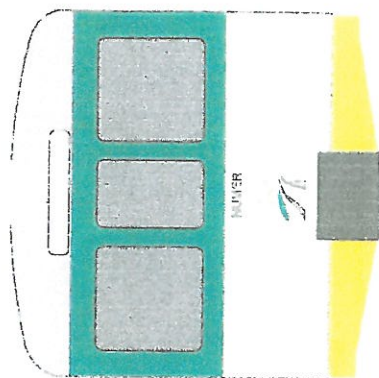
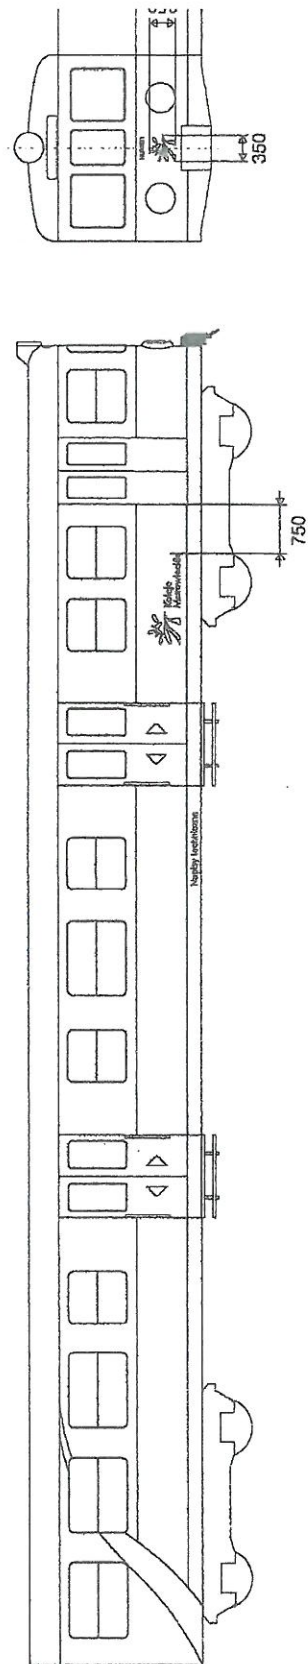


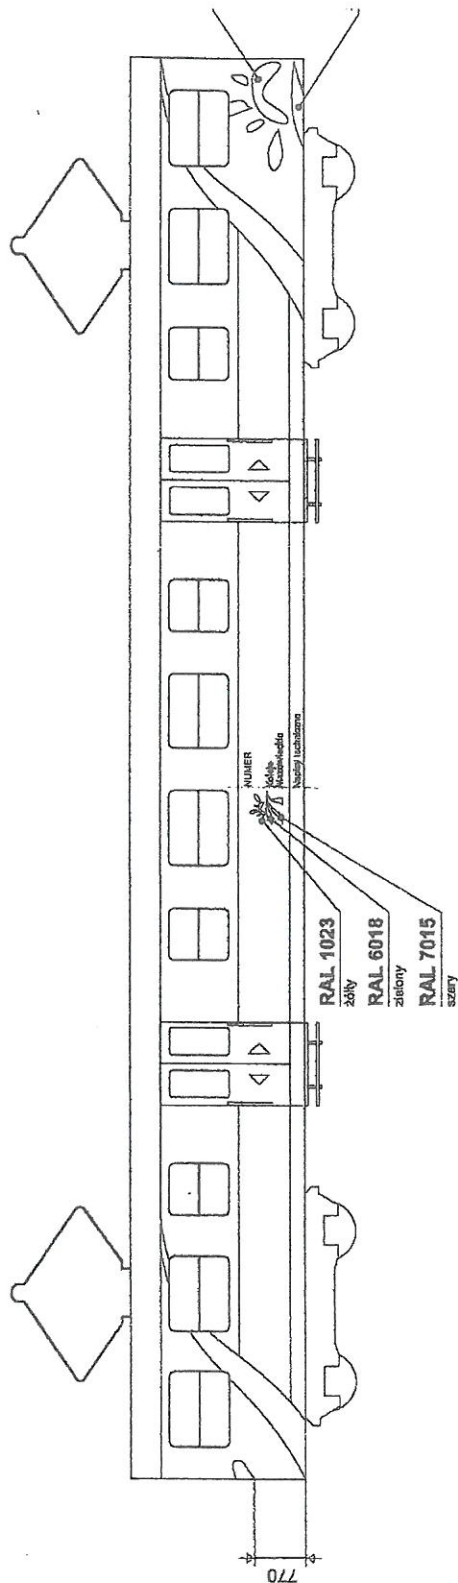

[Handwritten signature]

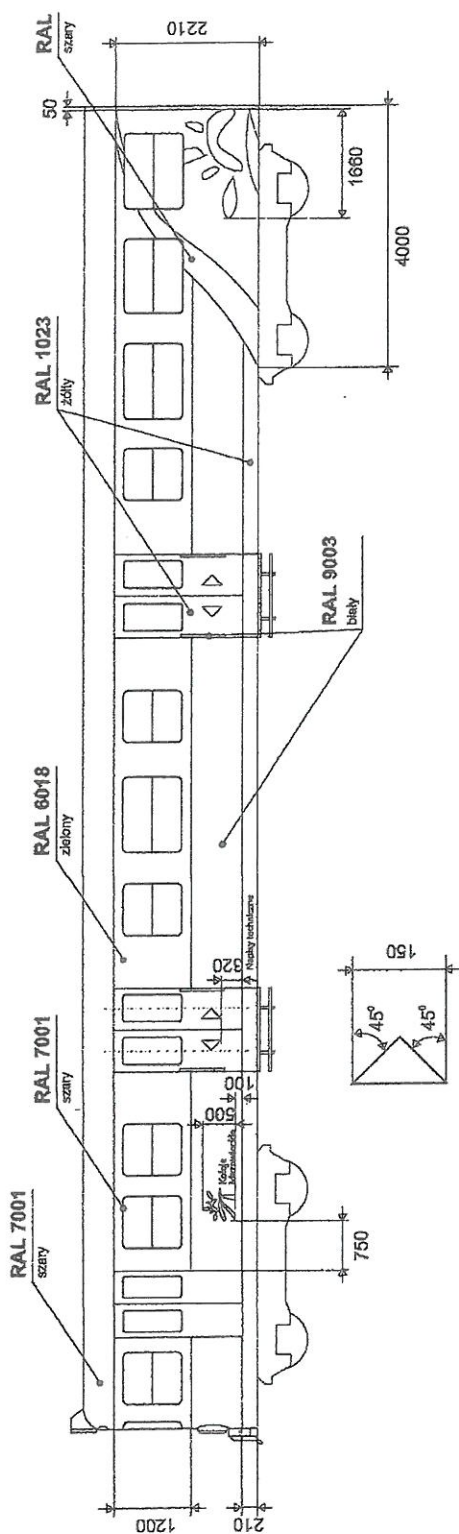

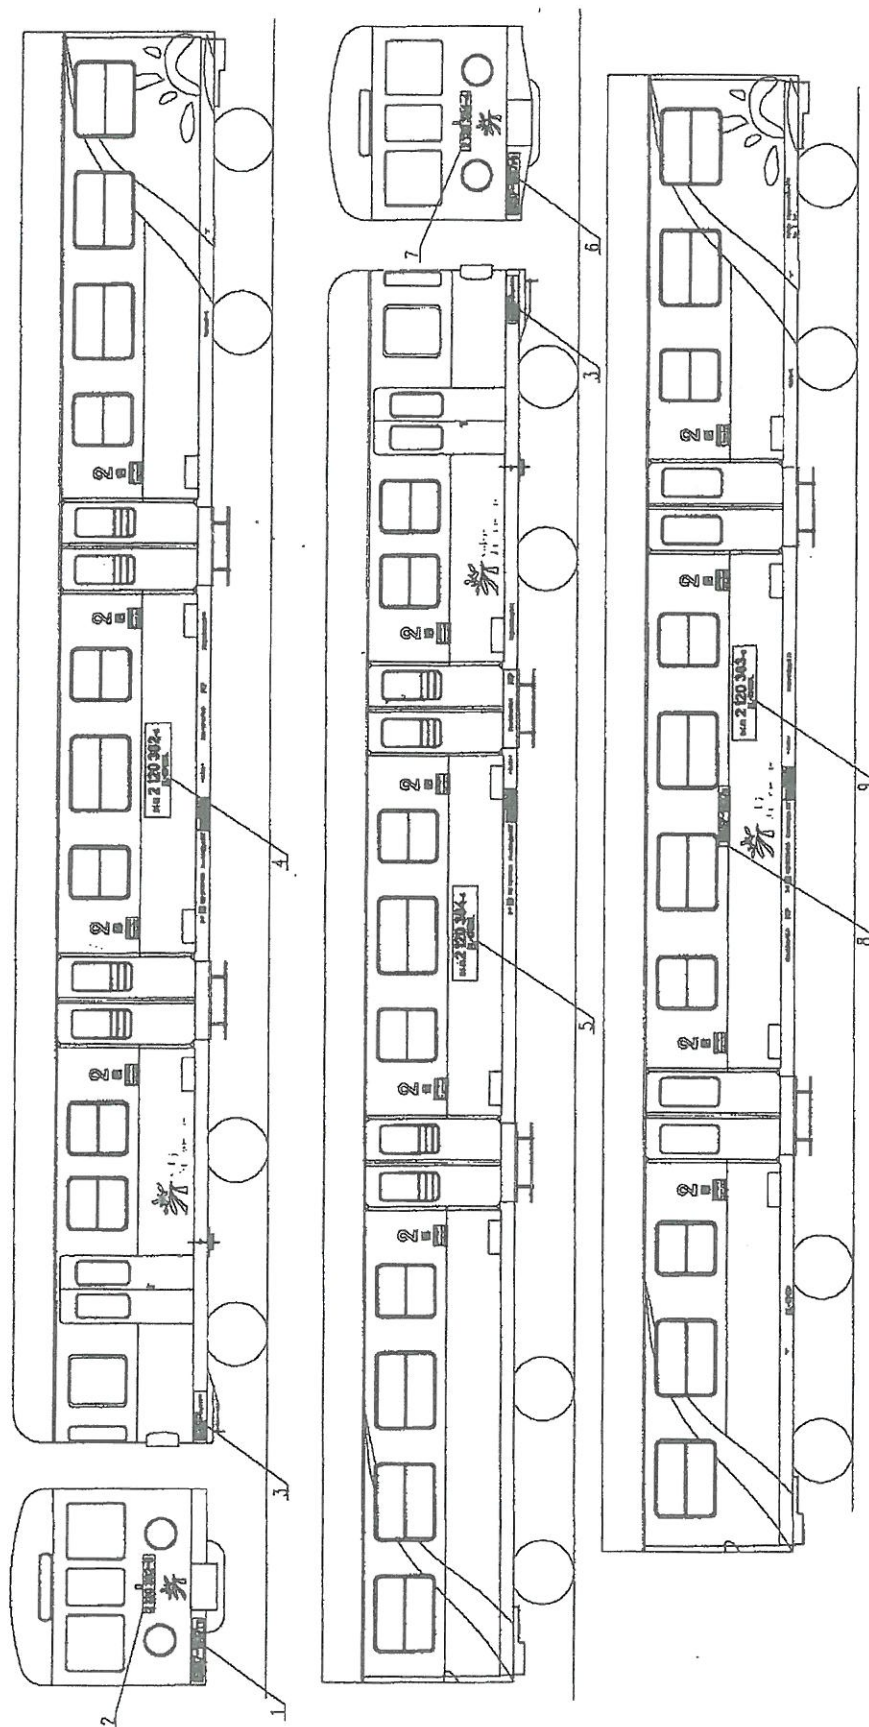

Uwagi:

1. Napisy (1,2,3,4,5,6,7,9) - kolor czarny.
2. Napis 8 - kolor biały.
3. Rozmieszczenie pozostałych napisów na wógnach Ra,Rb,S pozostaje bez zmian
4. Dla jednostek ze zmodernizowanym czółem nowy napis inwentarzowy będzie umieszczony na zielonym pasie, pod oknem, w kolorze białym

1 (1:10)

EN57-1637ra

6 (1:10)

EN57-1637rb

2 (1:10)

2 120 382-8

7 (1:10)

2 120 384-4

3 (1:10)

ZNTK Minsk-Maz.
Czwarta Północ Wyrzucanie P4
00.00.2010

4 (1:10)

94 51 2 120 382-8
PL-KMKOL

9 (1:10)

94 51 2 120 383-6
PL-KMKOL

5 (1:10)

94 51 2 120 384-4
PL-KMKOL

UWAGA! Informacja zawarta w punkcie 3 ma charakter wyłącznie przykładowy, powinna być wyszczególniona nazwa zakładu naprawczego właściwego dla wykonywanej naprawy.